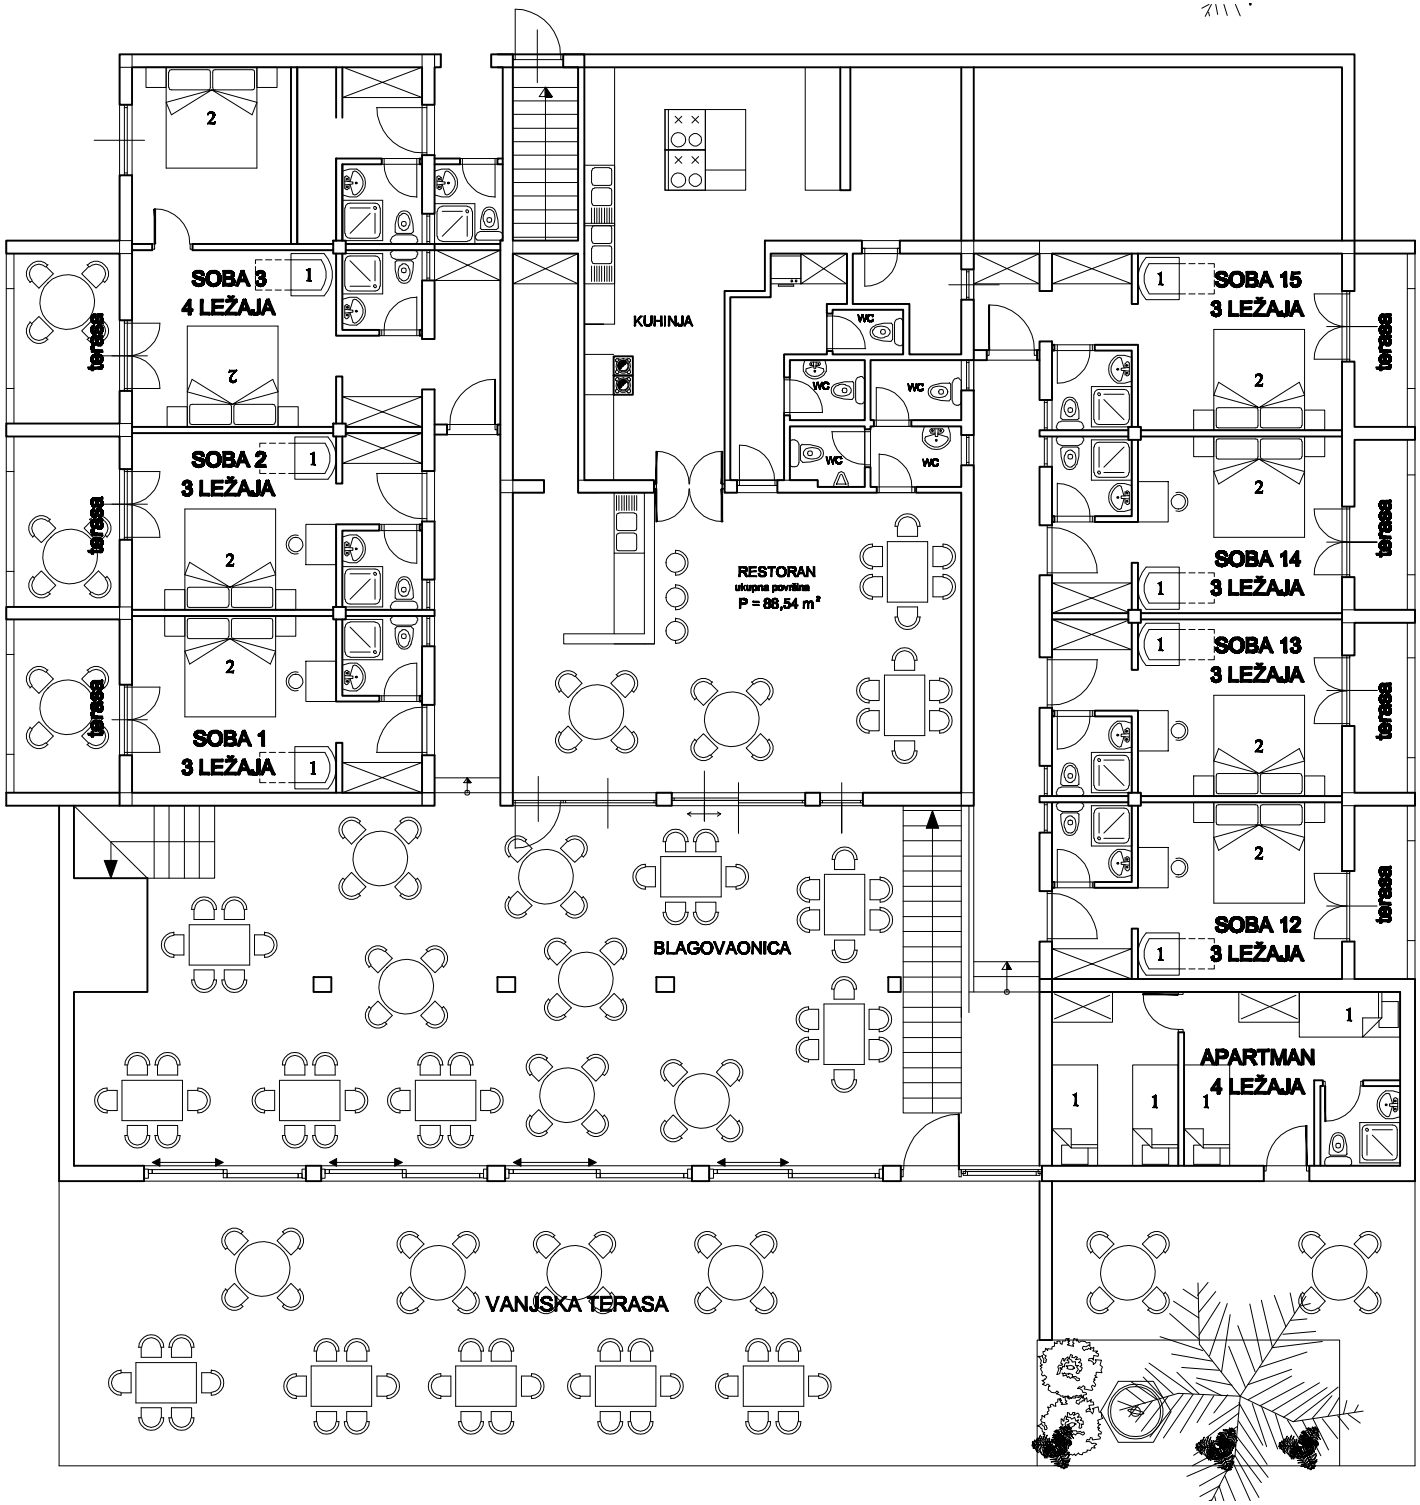PRIZEMLJE
MJ 1:100